

dato: 08.09.2019




Christen Nielsen

Godkendt af:


BEREDSKAB & SIKKERHED

Randers - Frøslev - Djursland
Vestergrave 30 - 8900 Randers C

Tlf.: 89 152 112
Mail: post@bst.dk

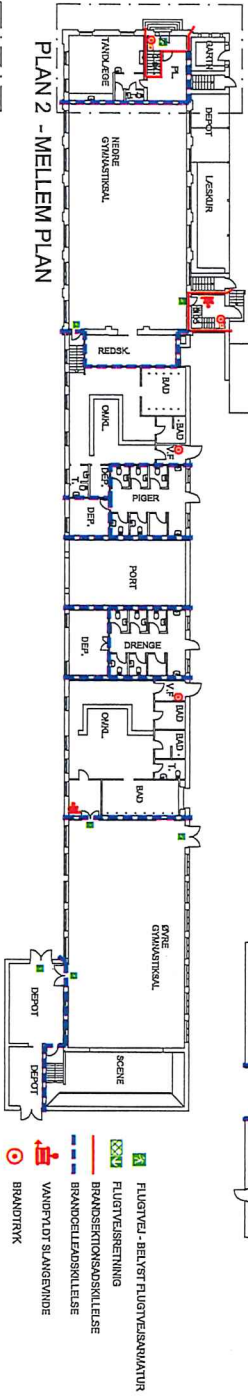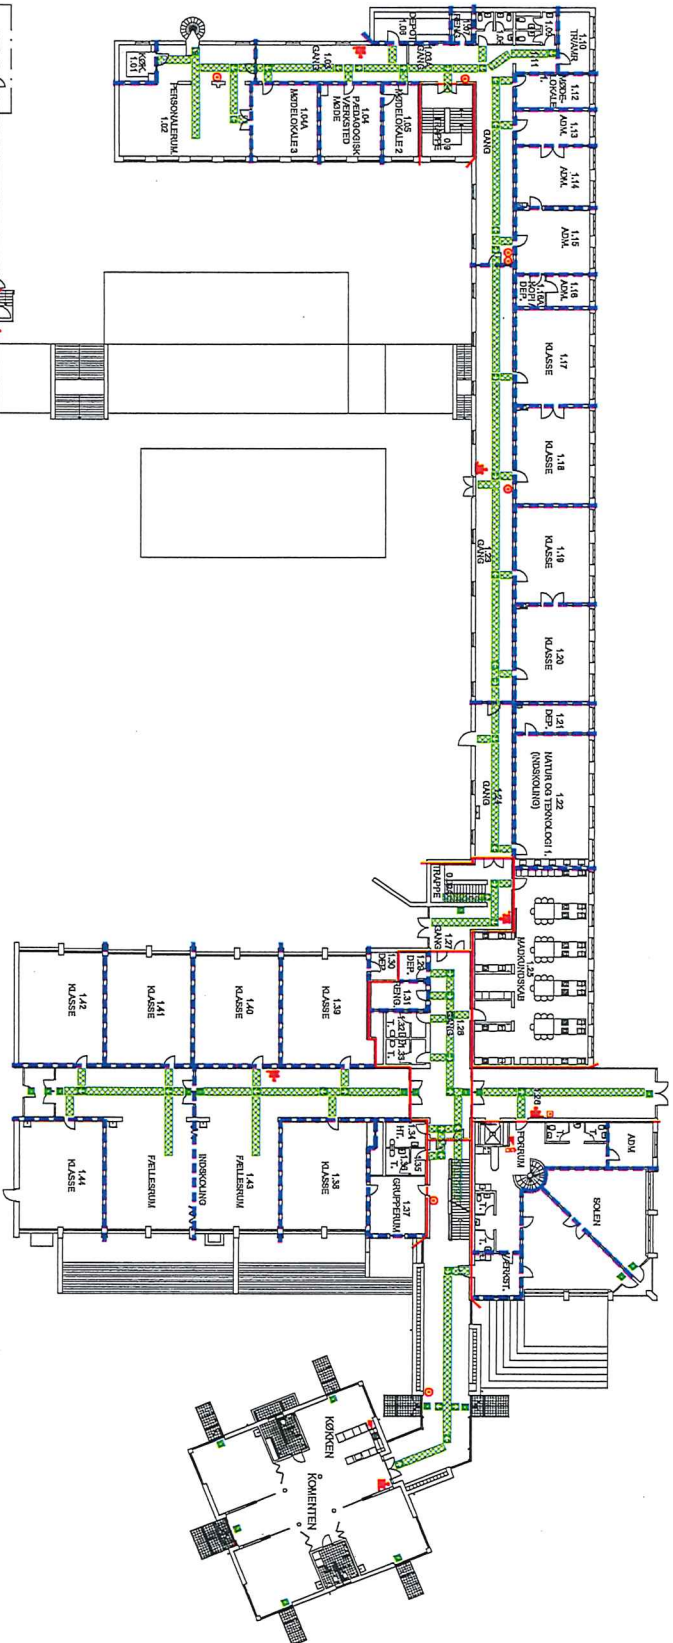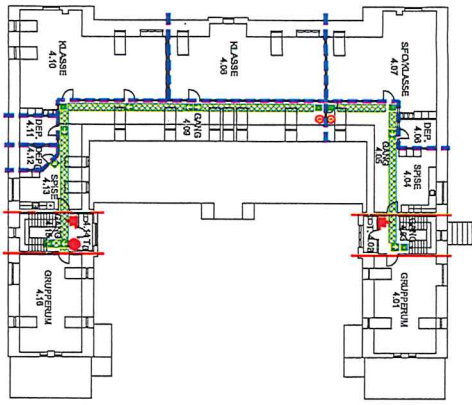

- HER STAR JEG

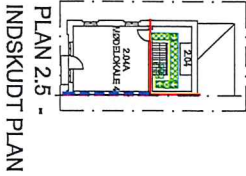


PLAN 2.5 -
INDSKUDT PLAN

dato: 08.09.2019


Christina Væddelund
Godkendt af:

BEREDSKAB & SIKKERHED
Randers - Favrskov - Bjursland
Vestergrave 30 - 8900 Randers C

Tlf: 89 152 112
Mail: post@bsk.dk

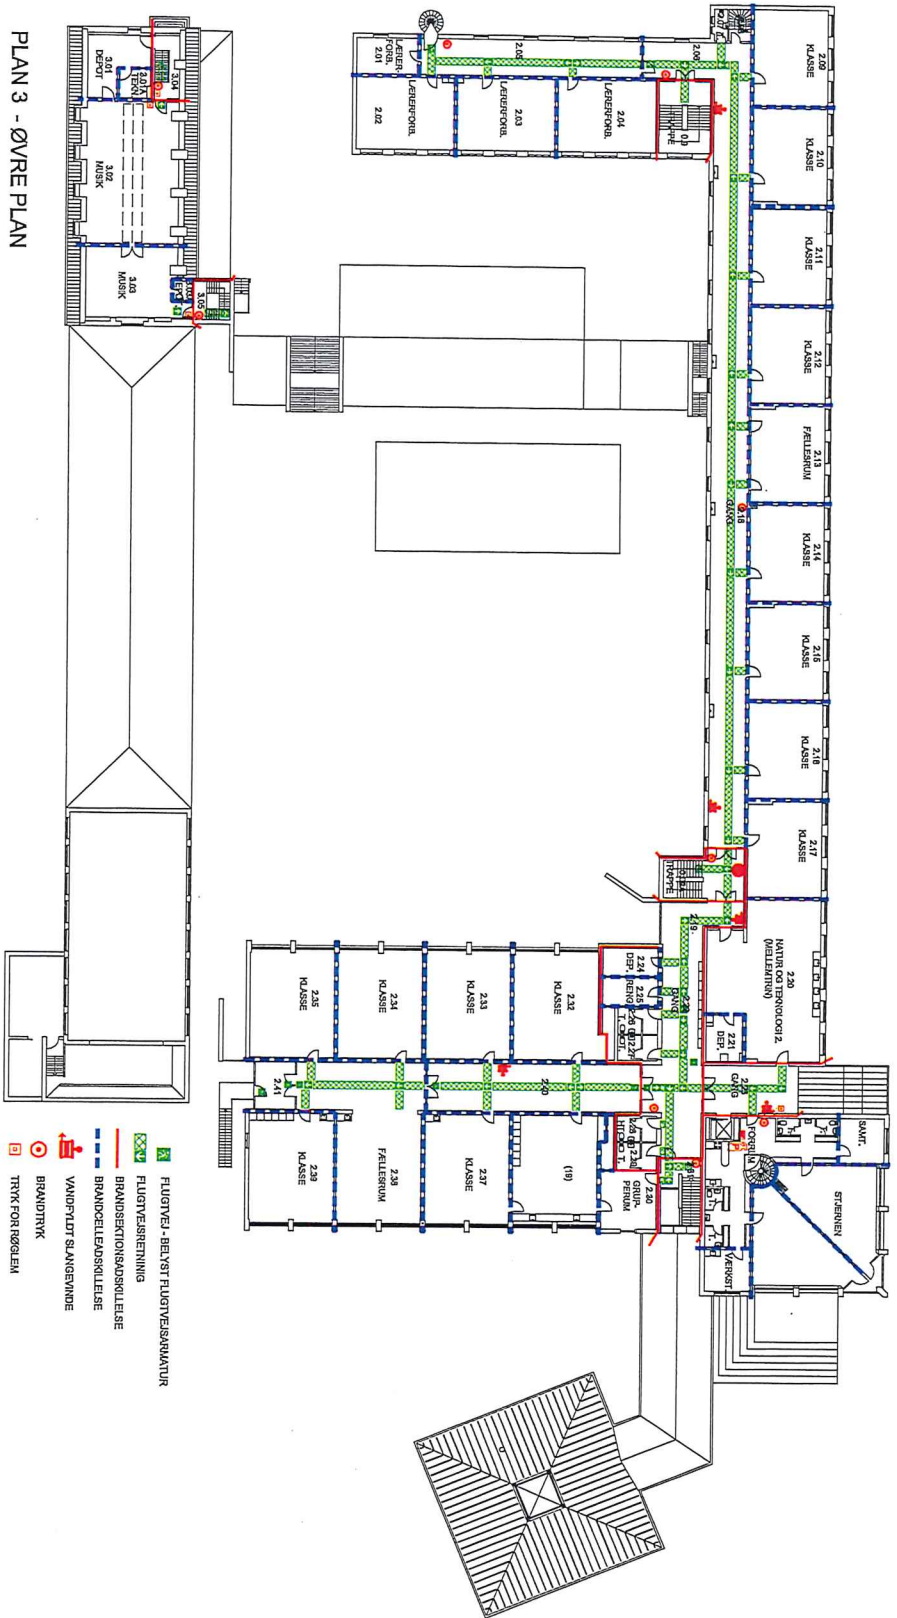

PLAN 3 - ØVRE PLAN

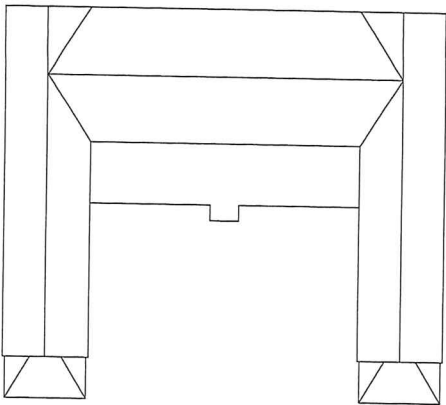

dato: 08.09.2019

Chloe Nordlund
Godkendt af: